

Oude Groenestraat 95

Nijmegen



**Royale woning met
garage, oprit en
zonnige tuin in een
rustige en ruim
opgezette woonwijk**

Kenmerken



Vraagprijs
€ 669.500 k.k.



Woonoppervlakte
146 m²



Perceeloppervlakte
316 m²



Bouwjaar
2001

Soort object	Woonhuis	Inhoud	589 m ³
Soort woning	Eengezinswoning	Aantal kamers	5
Type woning	Geschakelde 2-onder-1-kapwoning	Aantal slaapkamers	3
Locatie	In woonwijk, vrij uitzicht	Afmetingen tuin	1450 cm lang x 850 cm breed
Bouwworm	Bestaande bouw	Externe bergruimte	7 m ²
Energie label	A+	Berging	Vrijstaand hout



Meer weten?

Neem contact met onze makelaar

Maud Eeren

NVM Register Makelaar



024-3 244 244 | 06 - 20 15 47 85



maud.eeren@hansjanssen.nl

Omschrijving

Royaal wonen met garage, oprit en zonnige tuin aan de Oude Groenestraat 95 in Nijmegen.

De woning is gelegen op een perceel van 316 m² en heeft een woonoppervlakte van 146 m². Dankzij de uitgebouwde woonkamer, drie volwaardige slaapkamers, aangebouwde stenen garage én een fraai aangelegde achtertuin op het zuidoosten is dit een heerlijk gezinshuis met volop comfort, ruimte en mogelijkheden.

De woning ligt in een rustige en ruim opgezette woonwijk met vrij uitzicht aan de voorzijde. Alle voorzieningen zoals winkels, scholen, sportverenigingen, openbaar vervoer en uitvalswegen zijn nabij. De woning is gebouwd in 2001, uitstekend onderhouden en voorzien van energielabel A+. Dankzij de volledige isolatie, stadsverwarming én 6 zonnepanelen is er sprake van duurzaam en energiezuinig wonen.

Kenmerken:

- Woonoppervlak: 146 m²
- Perceeloppervlak: 316 m²
- Bouwjaar: 2001
- Aantal kamers: 5 (waarvan 3 slaapkamers)
- Energietabel: A+ (geldig tot 07-01-2035)

Indeling:

Je komt de woning binnen via een ruime hal met meterkast en toilet met fontein. Vanuit hier loop je door naar de lichte, uitgebouwde woonkamer met fijn zicht op de achtertuin. De woonkamer staat in open verbinding met het eetgedeelte en de halfopen keuken in hoekopstelling, die is voorzien van diverse inbouwapparatuur zoals een inductiekookplaat, combimagnetron, koelkast en vriezer.

Op de eerste verdieping bevinden zich twee slaapkamers, waarvan de royale kamer aan de achterzijde is ontstaan uit twee voormalige slaapkamers en voorzien is van airconditioning en een inbouwkast. De badkamer is compleet uitgerust met een ligbad, inloopdouche, tweede toilet en een wastafel. Een handige trapkast biedt extra bergruimte.

De tweede verdieping beschikt over een overloop met dakkapel, dakraam, knieschotten, witgoed aansluitingen, wastafel en boiler. Tot slot is er een derde slaapkamer met automatisch bedienbaar dakraam, ideaal als werk-, logeer- of hobbykamer.

Buiten vind je een diepe en fraai aangelegde achtertuin op het zuidoosten met een terras, vijver en houten tuinhuis met elektra. Aan de voorzijde biedt de oprit plek aan 2 tot 3 auto's en is er toegang tot de aangebouwde stenen garage met kanteldeur en




elektra.

Bijzonderheden:

- + Aangebouwde stenen garage;
- + Airconditioning op de eerste verdieping;
- + Volledig geïsoleerd, voorzien van stadsverwarming én 6 zonnepanelen;
- + Achtertuin met achterom en vrije ligging aan de voorzijde;
- + Gezien de aard van de verkoop is er derhalve geen vragenlijst deel B beschikbaar;
- + Vraag gerust naar de inhoud van bijzondere voorwaarden, zoals de niet-zelfbewoningsclausule welke van toepassing is op deze verkoop.

Deze ruime woning biedt een uitstekende kans voor wie op zoek is naar een goed onderhouden huis met veel leefruimte, een fijne tuin en volop mogelijkheden om het geheel eventueel naar eigen smaak te moderniseren.

Nieuwsgierig geworden? Neem gerust contact met ons op voor meer informatie of plan direct een bezichtiging. We laten je deze woning graag live ervaren!

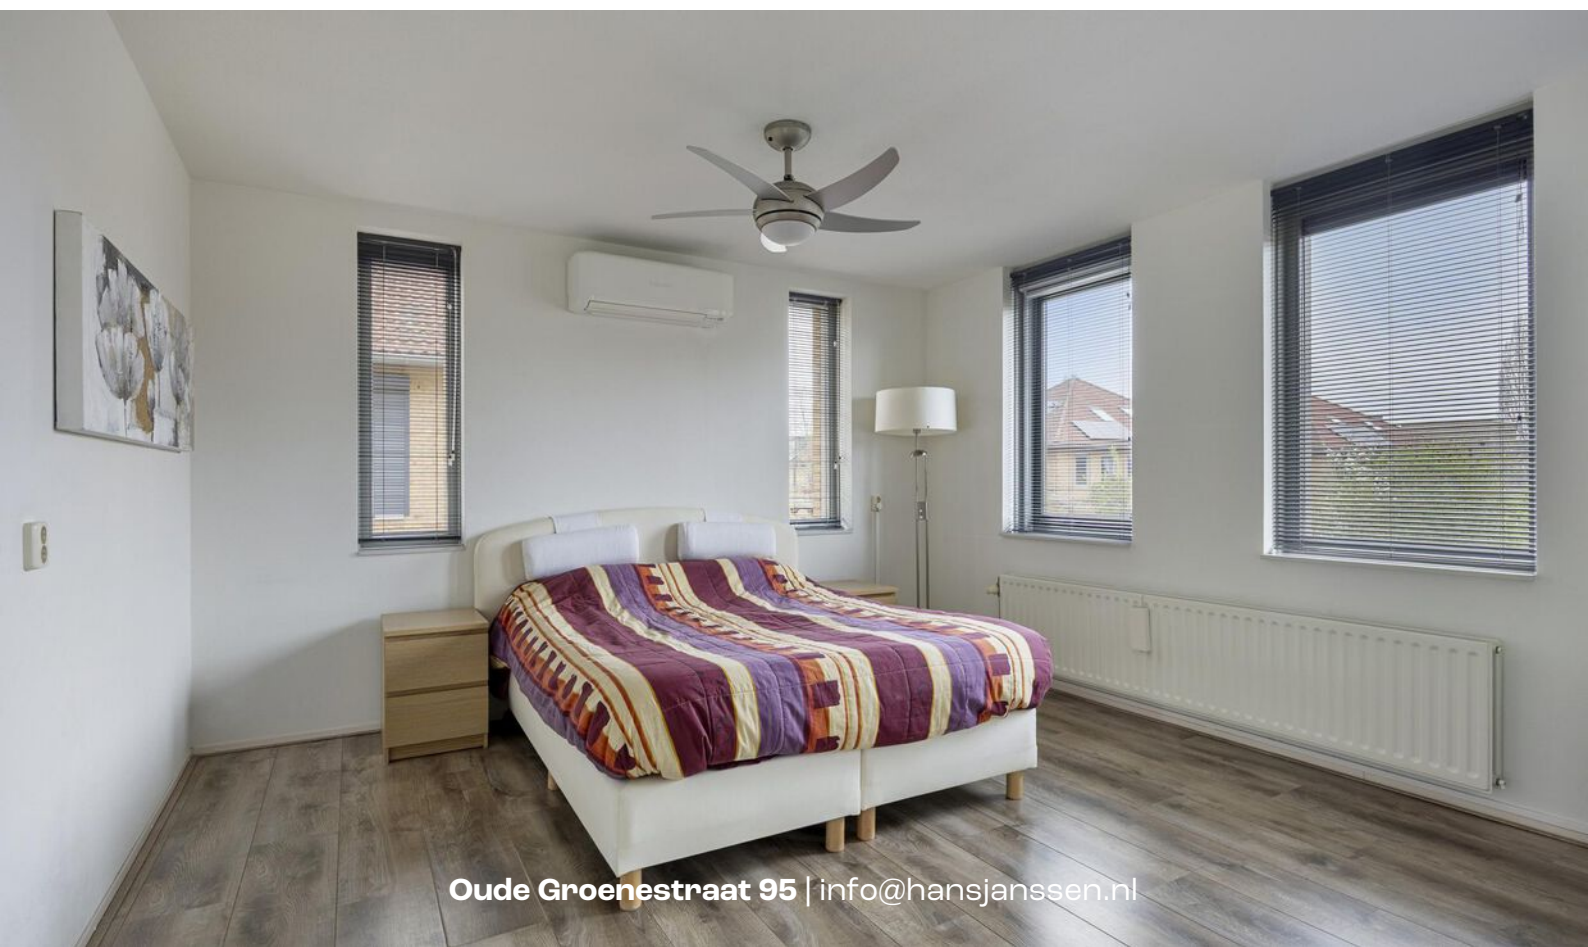






De woonkamer is licht en uitgebouwd en beschikt over openslaande deuren naar de tuin





De woonkamer en het eetgedeelte staan in verbinding met met de half open keuken in hoekopstelling

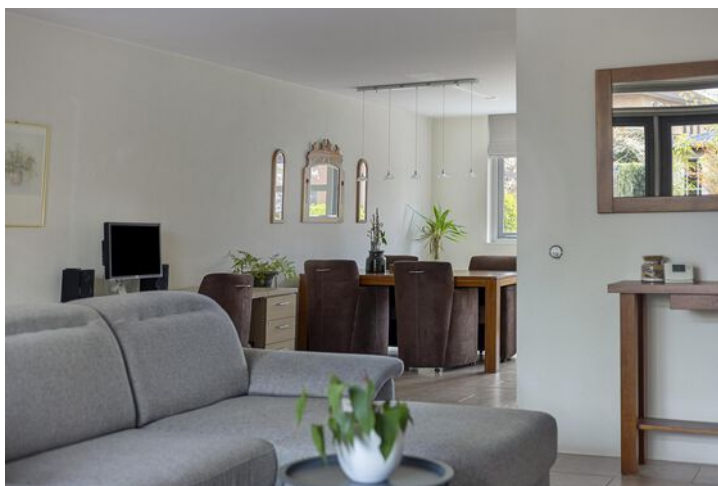









Op de eerste verdieping zijn 2 slaapkamers, een complete badkamer en airconditioning















Plattegrond




Aan de plattegronden kunnen geen rechten worden ontleend
© Zibber www.zibber.nl

Plattegrond




Aan de plattegronden kunnen geen rechten worden ontleend
© Zibber www.zibber.nl

Plattegrond

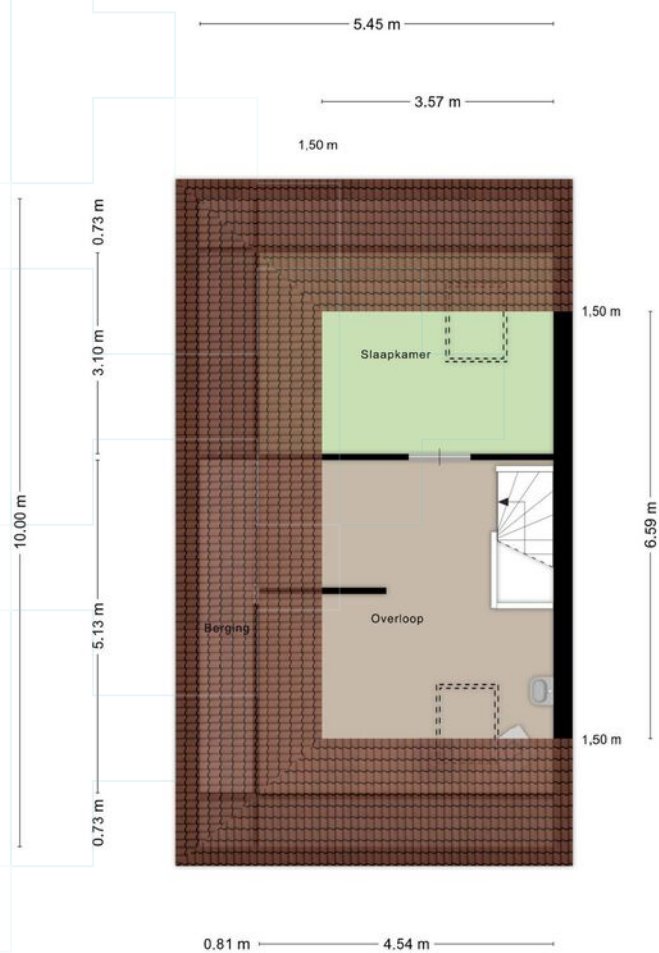

Aan de plattegronden kunnen geen rechten worden ontleend
© Zibber www.zibber.nl

Plattegrond

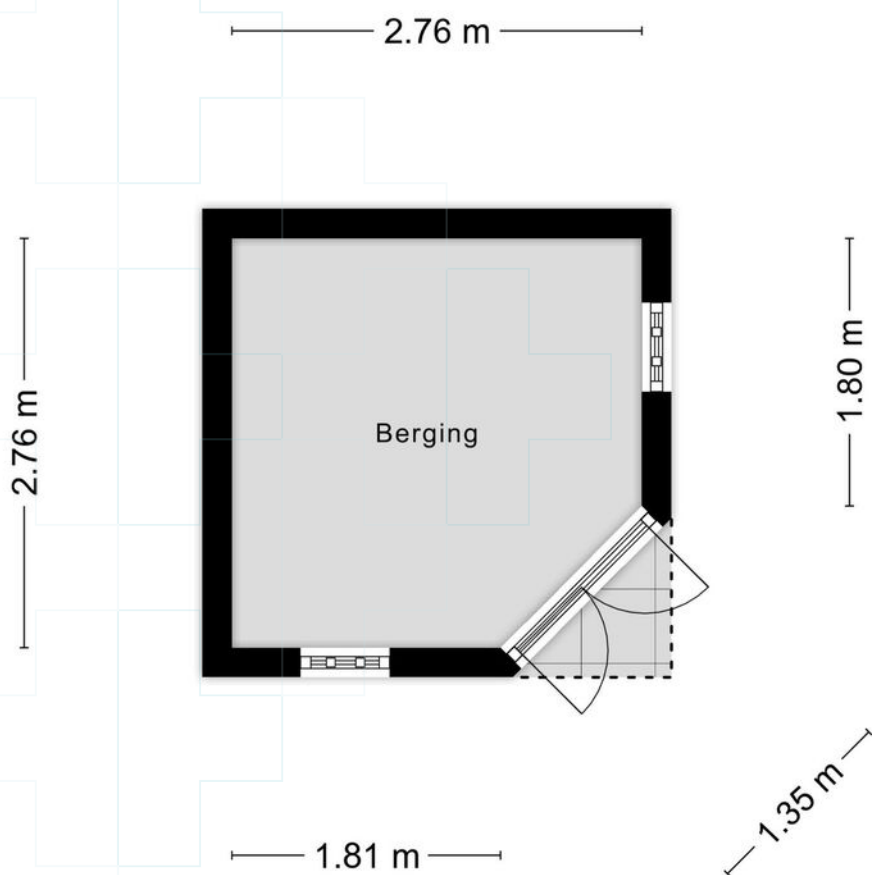

Aan de plattegronden kunnen geen rechten worden ontleend
© Zibber www.zibber.nl

Kadastrale kaart

Kadastrale kaart

Uw referentie: ---



12345
25

Deze kaart is noordgericht

Perceelnummer

Huisnummer

Vastgestelde kadastrale grens

Voorlopige kadastrale grens

Administratieve kadastrale grens

Bebouwing

Schaal 1: 500

Kadastrale gemeente Nijmegen

Sectie D

Perceel 397

kadaster

Aan dit uittreksel kunnen geen betrouwbare maten worden ontleend.
De Dienst voor het kadaster en de openbare registers behoudt zich de intellectuele eigendomsrechten voor, waaronder het auteursrecht en het databankenrecht.

Lijst van zaken

Blijft achter Gaat mee Ter overname

Woning - Interieur

Verlichting, te weten

- inbouwspots/dimmers

- opbouwspots/armaturen/lampen/dimmers

Raamdecoratie/zonwering binnen, te weten

- (losse) horren/rolhorren

Vloerdecoratie, te weten

- laminaat

- plavuizen

Woning - Keuken

Keukenblok (met bovenkasten)

Keuken (inbouw)apparatuur, te weten

- kookplaat

- afzuigkap

- magnetron

- oven

- combi-oven/combimagnetron

- koelkast

- vriezer

- vaatwasser

Woning - Sanitair/sauna

Toilet met de volgende toebehoren

- toilet

- toiletrolhouder

- toiletborstel(houder)

Badkamer met de volgende toebehoren

- ligbad

- douche (cabine/scherf)

- wastafel

- wastafelmeubel

- toiletkast

- toilet

- toiletrolhouder

- toiletborstel(houder)

Lijst van zaken

Blijft achter Gaat mee Ter overname

Woning - Exterieur/installaties/veiligheid/energiebesparing

(Voordeur)bel

Rookmelders

(Klok)thermostaat

Airconditioning

Zonwering buiten

Telefoonaansluiting/internetaansluiting

Veiligheidsschakelaar wasautomaat

Waterslot wasautomaat

Zonnepanelen

Warmwatervoorziening, te weten

- CV-installatie

- boiler

Tuin - Inrichting

Tuinaanleg/bestrating

Beplanting

Tuin - Verlichting/installaties

Buitenverlichting

Tuin - Bebouwing

Tuinhuis/buitenberging

Tuin - Overig

Overige tuin, te weten

- (sier)hek

Wonen

Nijmegen

Nijmegen is veelzijdig, innovatief en vrijgevochten; Een stad die zich telkens weer vernieuwt; die begrijpt dat cultuur ruimte nodig heeft. Nijmegen heeft zeker stadse allures, maar is ook overzichtelijk, gemoedelijk en persoonlijk. De aanwezigheid van de vele studenten beïnvloedt de sfeer en het culturele aanbod in de stad zichtbaar. Wonen in Nijmegen is wonen in een groen hart met veel historie en gezelligheid, met mooie parken, rivierstrandjes en een heuvelachtige en bosrijke omgeving.

Door de ontwikkelingen in Nijmegen-Noord en het Waalfront is Nijmegen veranderd van een stad aan de Waal naar een stad waar de Waal doorheen stroomt. De dijkteruglegging van de rivier de Waal heeft Nijmegen een kans geboden om een prachtig rivierpark te creëren met een stadseiland waar stad en natuur elkaar treffen met volop mogelijkheden voor recreatie en natuur.

Nijmegen Noord -waaronder ook het dorp Lent - is uniek in Nederland, niet alleen door het groene karakter, maar ook door de ligging aan de rivier, waardoor het centrum van Nijmegen op een steenworp afstand ligt. De woongebieden in Nijmegen-Noord zijn heel gevarieerd; van het groene Oosterhout tot het stedelijk wonen in een dorps karakter in Lent. In 2024 zal Hof van Holland -het centrumgebied van De Waalsprong- gereed zijn. Dit wordt een gebied waar je niet alleen je boodschappen doet, maar waar het ook prettig is om te verblijven en waar mensen elkaar ontmoeten. De totale uitbreiding van Nijmegen Noord zal nog zeker tot 2030 gaan duren.



Over ons

Hans Janssen Makelaars

Al meer dan 50 jaar zijn wij thuis in het Rijk van Nijmegen. Met kantoren in Wijchen, Beuningen en Nijmegen kennen we de regionale huizenmarkt als geen ander. Onze diepgaande lokale kennis, gecombineerd met het grootste netwerk van kopers en verkopers in de regio, maakt ons tot de ideale partner voor jouw woonwensen.

Wat ons uniek maakt? Onze persoonlijke aanpak en de kracht van de Hans Janssen Groep. De Hans Janssen Groep bestaat behalve uit ervaren NVM-makelaars en enthousiaste nieuwbouwspecialisten, ook uit LIV Hypotheken & Verzekeringen en de LIV Wooncoach. Samen hebben we het grootste netwerk kopers en verkopers in de hele regio Nijmegen. Dat betekent een grotere kans op het huis dat je zoekt en een grotere kans op een geslaagde verkoop.



Verkoop



Aankoop



Nieuwbouw



Huur



Hypotheken & Verzekeringen



Bedrijfsontroerend vastgoed



Duidelijkheid en transparantie vinden wij erg belangrijk, dus geen verrassingen achteraf!



Handig om te weten

Wanneer ben je in onderhandeling?

Je bent in onderhandeling als de verkoper een tegenvoorstel doet op jouw bod. Als de makelaar je vertelt dat jouw bod wordt doorgegeven aan de verkoper, dan betekent dat dus niet dat je al in onderhandeling bent.

Als ik de vraagprijs biedt ben ik dan ook automatisch de koper?

Nee, de vraagprijs is een richtprijs en een uitnodiging voor geïnteresseerde om een bod uit te brengen of om in onderhandeling te komen.

Mag de makelaar doorgaan met bezichtigingen als je in onderhandeling bent?

In Nederland mag een makelaar doorgaan met bezichtigingen van een woning, zelfs als er al onderhandelingen lopen met een potentiële koper. Een onderhandeling betekent namelijk niet automatisch dat de koop ook daadwerkelijk tot stand komt. Totdat er een schriftelijke koopovereenkomst is ondertekend door beide partijen, is de verkoop niet definitief.

Het is echter wel gebruikelijk dat een makelaar transparant is over het proces. Als er serieuze onderhandelingen gaande zijn met een geïnteresseerde partij, zal de makelaar dit vaak communiceren aan andere geïnteresseerden. Dit kan invloed hebben op de beslissing van andere potentiële kopers om een bod uit te brengen of om de woning te bezichtigen.

Daarnaast kan de verkoper, in overleg met de makelaar, besluiten om geen bezichtigingen meer te doen tijdens de onderhandelingen, als teken van goede wil naar de potentiële koper toe. Dit is echter geen verplichting en hangt af van de strategie en voorkeuren van de verkoper en de makelaar.

Het is ook mogelijk dat een makelaar een 'biedingsprocedure' hanteert, waarbij er een deadline wordt gesteld voor het uitbrengen van biedingen. In zo'n geval kunnen bezichtigingen en biedingen doorgaan tot de vastgestelde deadline, ongeacht of er al onderhandelingen met een van de bidders zijn gestart.

Mag de verkoopprocedure worden aangepast tijdens de verkoop?

Ja, dat mag. Soms is er zoveel belangstelling dat het moeilijk is voor een verkoper om te bepalen wie de beste koper is. De makelaar kan dan adviseren om de gekozen strategie te wijzigen. Uiteraard moet dit wel duidelijk gecommuniceerd worden.

Hoe komt de koop tot stand?

Als verkoper en koper het eens worden over de prijs, de leveringsdatum en eventuele andere voorwaarden. Deze afspraken worden dan vastgelegd in een koopovereenkomst.

De voorwaarden zijn een belangrijk onderdeel van de koopovereenkomst. Bespreek dit dus al tijdens de onderhandelingen zodat er achteraf geen onduidelijkheden ontstaan.

Wanneer is de koop rechtsgeldig?

De koop van je nieuwe woning is pas rechtsgeldig als de koopovereenkomst door beide partijen, dus verkoper en koper, getekend is. Vanaf dat moment heeft de koper nog drie dagen bedenktijd. Als de drie dagen bedenktijd voorbij zijn, is de koop officieel en kan niemand meer inbreken op het koopproces.

Wat is een waarborgsom?

De waarborgsom wordt betaald nadat de koopovereenkomst is getekend en de wettelijke bedenktijd van drie dagen is verstreken. De betaling van de waarborgsom gebeurt via de notaris, die het bedrag op een derdenrekening houdt tot de overdracht van de woning plaatsvindt. Bij de overdracht wordt de waarborgsom verrekend met de koopsom die de koper nog moet betalen.

Wat betekent kosten koper?

Kosten koper, vaak afgekort als 'k.k.', zijn de bijkomende kosten die bovenop de koopsom van een huis komen en die voor rekening van de koper zijn.

Overdrachtsbelasting: Dit is een belasting die betaald moet worden bij de overdracht van onroerend goed. De overdrachtsbelasting is in Nederland 2% van de koopsom voor woningen en kopers tot 35 jaar betalen geen overdrachtsbelasting.

Notariskosten: De kosten voor de notaris voor het opmaken van de leveringsakte (of transportakte). Ook de kosten voor het opmaken van de hypotheekakte vallen hieronder, indien er een hypotheek wordt afgesloten.

Kadasterkosten: Dit zijn de kosten voor de inschrijving van de leveringsakte en de hypotheekakte in de openbare registers van het Kadaster.

Zijn er eventueel nog meer kosten voor de koper?

Taxatiekosten: Voor het verkrijgen van een hypotheek is meestal een taxatierapport van de woning vereist. De kosten voor deze taxatie zijn voor de koper.

Advies- en bemiddelingskosten hypotheek: Als je gebruik maakt van een hypotheekadviseur of -bemiddelaar, dan zijn er kosten verbonden aan het advies en de bemiddeling voor het afsluiten van een hypotheek.

Bouwkundige keuring: Als je een bouwkundige keuring laat uitvoeren om de staat van de woning te beoordelen, zijn hier ook kosten aan verbonden.

Belangrijk:

Sommige van deze kosten zijn fiscaal aftrekbaar; hierbij kun je denken aan de notariskosten voor de hypotheekakte, de taxatiekosten en de advies- en bemiddelingskosten voor de hypotheek.

Wat onze klanten over ons zeggen

Bereikbaarheid & communicatie

In contact gekomen via via. Ik ben vanaf moment 1 direct goed geholpen. Er is altijd iemand bereikbaar en er is vertrouwen in zowel mensen als kennis. Twan, de aankoopmakelaar die bij dit huis heeft geholpen, heeft echt alles uit de kast gehaald. Ik kon hem bijna dag en nacht bereiken, zelfs toen hij op vakantie was. Fijn ook dat er constant even gebeld werd zodra er een belangrijk mailtje kwam of wanneer er een beslissing gemaakt moest worden. Conclusie: mega tevreden en heel eng bedankt!!

★★★★★ Anoniem, 's-Heerenhoek

Deskundig & vriendelijk

Onze makelaar was kundig, vriendelijk, accuraat, betrouwbaar, bereikbaar en integer. Heel tevreden dus.

★★★★★ Anoniem

Prima begeleiding

Goed bereikbaar en waardevol bij aankoop van woning vanwege kennis, 'kritisch doch rechtvaardig' instelling en daarmee een prachtig pand aangekocht waar we zelf 'overheen' hadden gekeken.

★★★★★ Anoniem, Nijmegen

Hans Janssen Makelaars
St. Canisiussingel 19 H
6511 TE Nijmegen
024 - 3 244 244
info@hansjanssen.nl

hansjanssen.nl