


Schoolstraat 15

Malden

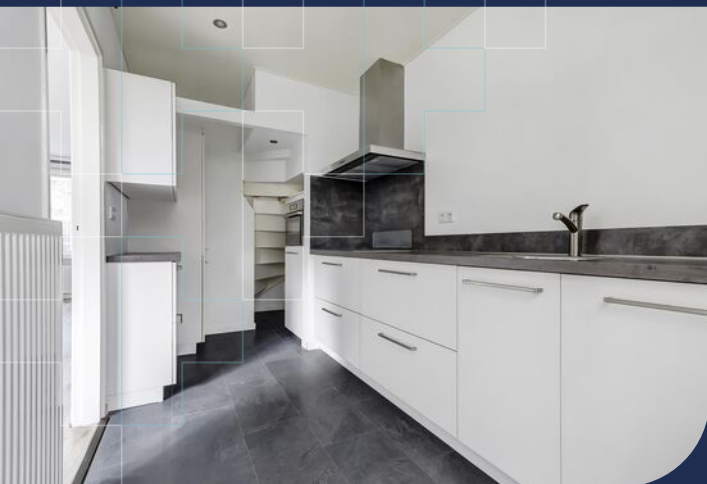

Een woning waar al veel aan is gedaan, waardoor je direct kunt genieten van het wooncomfort

Kenmerken



Vraagprijs
€ 417.500 k.k.



Woonoppervlakte
114 m²



Perceeloppervlakte
160 m²



Bouwjaar
1966

Soort object	Woonhuis	Inhoud	397 m ³
Soort woning	Eengezinswoning	Aantal kamers	5
Type woning	Eindwoning	Aantal slaapkamers	4
Locatie	Aan drukke weg, in woonwijk	Afmetingen tuin	785 cm lang x 600 cm breed
Bouwworm	Bestaande bouw	Externe bergruimte	9 m ²
Energielabel	B	Berging	Vrijstaand steen



Meer weten?

Neem contact met onze makelaar

Lilian Swinkels

NVM Makelaar



024 - 3 244 244 / 06 - 19 95 39 12



lilian.swinkels@hansjanssen.nl

Omschrijving

Op een ideale locatie, direct tegenover het winkelcentrum en met een uitstekende bereikbaarheid richting Nijmegen en de uitvalswegen, ligt deze keurig verzorgde eindwoning. Een woning waar al veel aan is gedaan, waardoor je direct kunt genieten van het wooncomfort.

Binnen ervaar je een prettige indeling en een ruimtelijk gevoel. De moderne keuken met inbouwapparatuur is een echte eyecatcher en biedt alles wat je nodig hebt. De voormalige badkamer is slim heringericht als wasruimte en de huidige badkamer is nu gesitueerd in een van de slaapkamers en beschikt over een ligbad, een douchecabine en een wastafel met -meubel. Op de tweede verdieping zorgt de dakkapel over de gehele breedte voor zowel een royale slaapkamer als op de voorzolder ruimte voor een werkplek of extra opbergruimte. De geplaatste dakkapel zorgt niet alleen voor extra daglichttoetreding maar ook voor extra woonruimte. Aan de voorzijde van de woningen bevinden zich 8 zonnepanelen.

De achtertuin is heerlijk beschut en biedt een fijne plek om buiten te genieten. Met zowel een voor- als achtertuin heb je voldoende buitenruimte. Een vrijstaande stenen berging en achterom maken het plaatje compleet.

Indeling:

Begane grond:

Binnenkomst in de hal met toegang tot de toiletruimte, meterkast en trapopgang. De lichte woonkamer biedt een gezellige leefruimte en staat in half open verbinding met de fraaie keuken, die is voorzien van moderne inbouwapparatuur.

Eerste verdieping:

Overloop met toegang tot drie slaapkamers en de badkamer met een ligbad, douchecabine, wastafel met -meubel, toilet en elektrische vloerverwarming. De voormalige badkamer is nu ingericht als praktische wasruimte.

Tweede verdieping:

Via een vaste trap bereikbare voorzolder met werkplek of opbergruimte. De ruime vierde slaapkamer profiteert van de grote dakkapel over de gehele breedte, wat zorgt voor extra ruimte en daglicht. Hier bevindt zich tevens de cv-ketel (Vaillant 2014).



Kernmerken:

- * Bouwjaar 1966, woonoppervlak 114 m², perceeloppervlakte 160 m²
- * Gunstige ligging tegenover winkelcentrum en nabij uitvalswegen
- * Fraaie keuken met moderne apparatuur
- * Op de 2e verdieping een dakkapel over de gehele breedte van de woning
- * Praktische indeling met vier slaapkamers
- * Beschutte achtertuin met vrijstaande stenen berging
- * Energielabel B
- * 8 zonnepanelen
- * Dubbel glas.

Bijzonderheden:

- Er is een projectnotaris van toepassing, namelijk Daad Notarissen te Beek/Groesbeek. Deze notaris is onlosmakelijk verbonden met deze transactie;
- Er is een bouwkundig rapport beschikbaar, deze is in te zien via het Move-account;
- De woning zal worden verkocht in de status waarin deze zich bevindt tijdens de bezichtiging;
- Vraag gerust naar de bijzondere voorwaarden/ clausules welke van toepassing zijn op deze transactie (o.a. zelfbewoningsplicht van 1 jaar, ouderdomsclausule, 'niet feitelijke bewoning door eigenaar').
- Aanvaarding: in overleg, kan echter snel.

Ben je enthousiast geworden? Maak dan snel een afspraak voor een bezichtiging!








**Op een ideale locatie,
direct tegenover het
winkelcentrum en een
goede bereikbaarheid
richting Nijmegen**






Binnen ervaar je een prettige indeling en een ruimtelijk gevoel

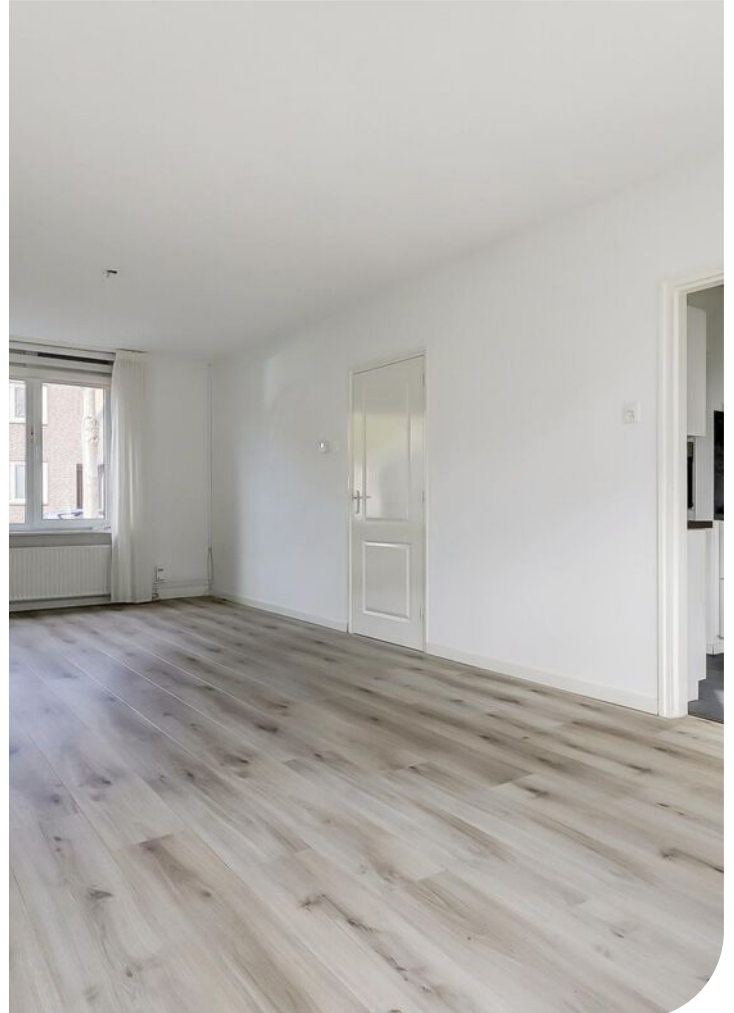







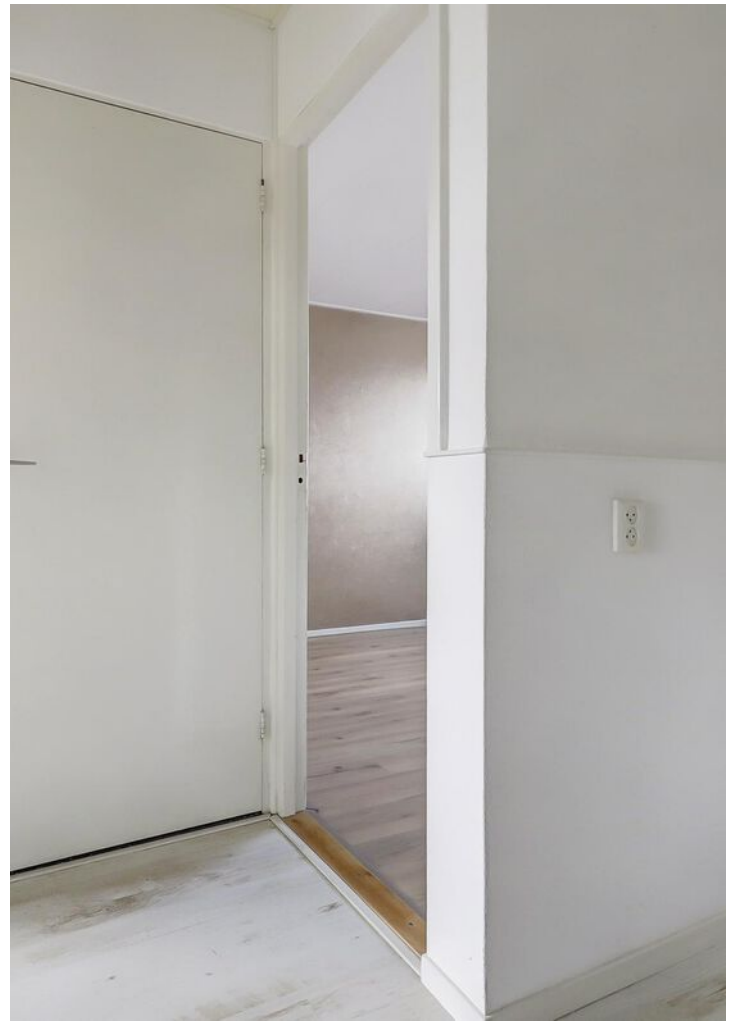

Met 4 slaapkamers is de woning ideaal voor gezinnen
























Plattegrond



Begane Grond

Plattegrond

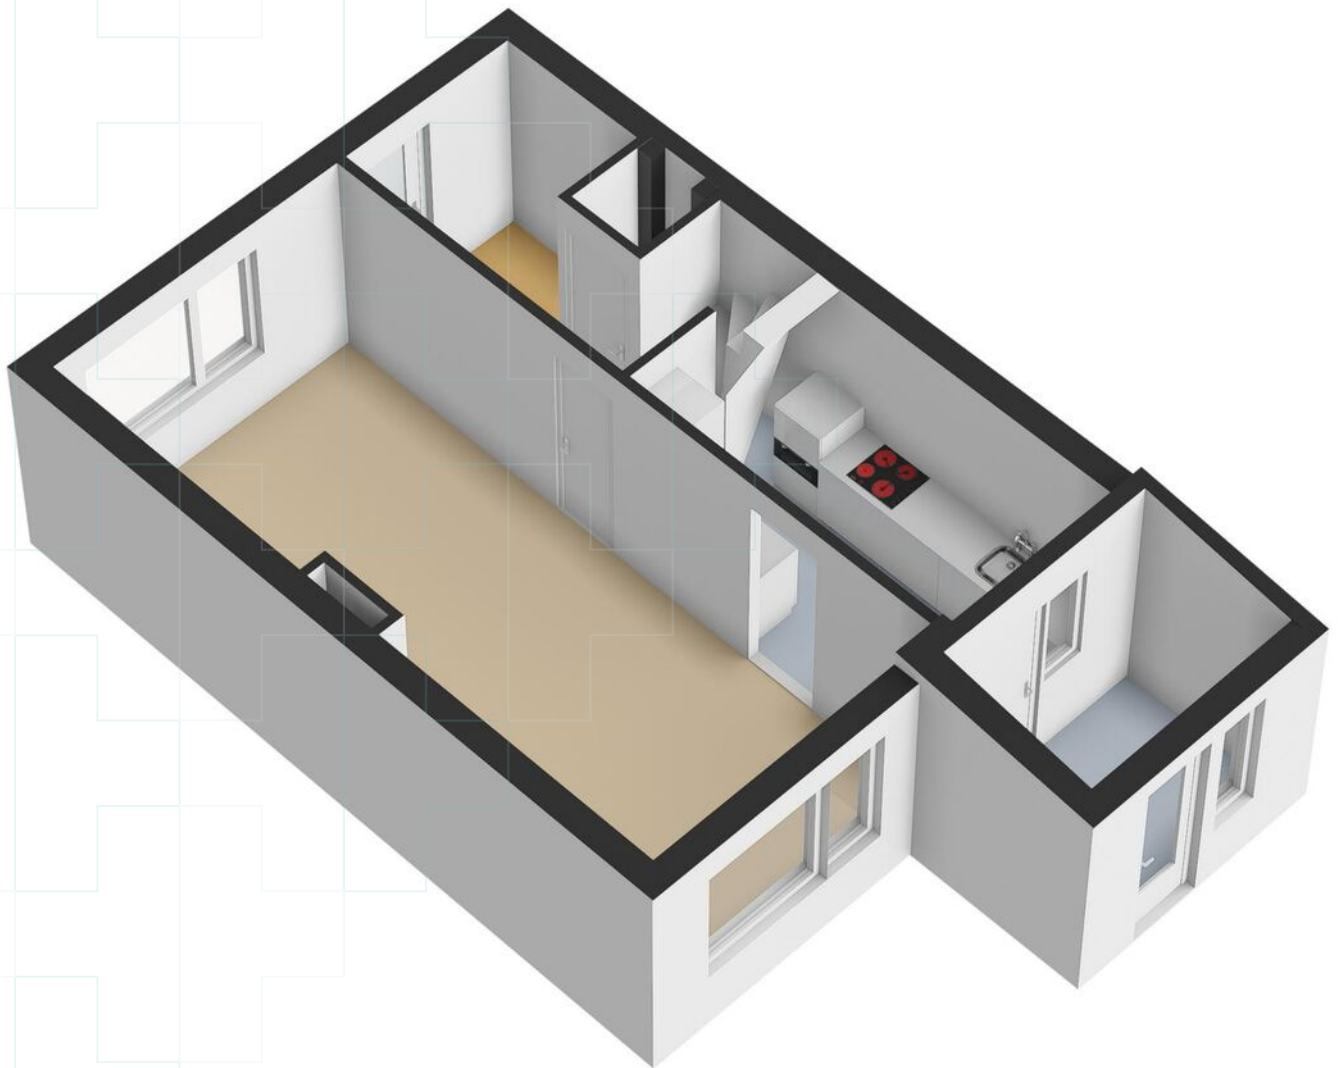


Plattegrond




1e Verdieping


Plattegrond

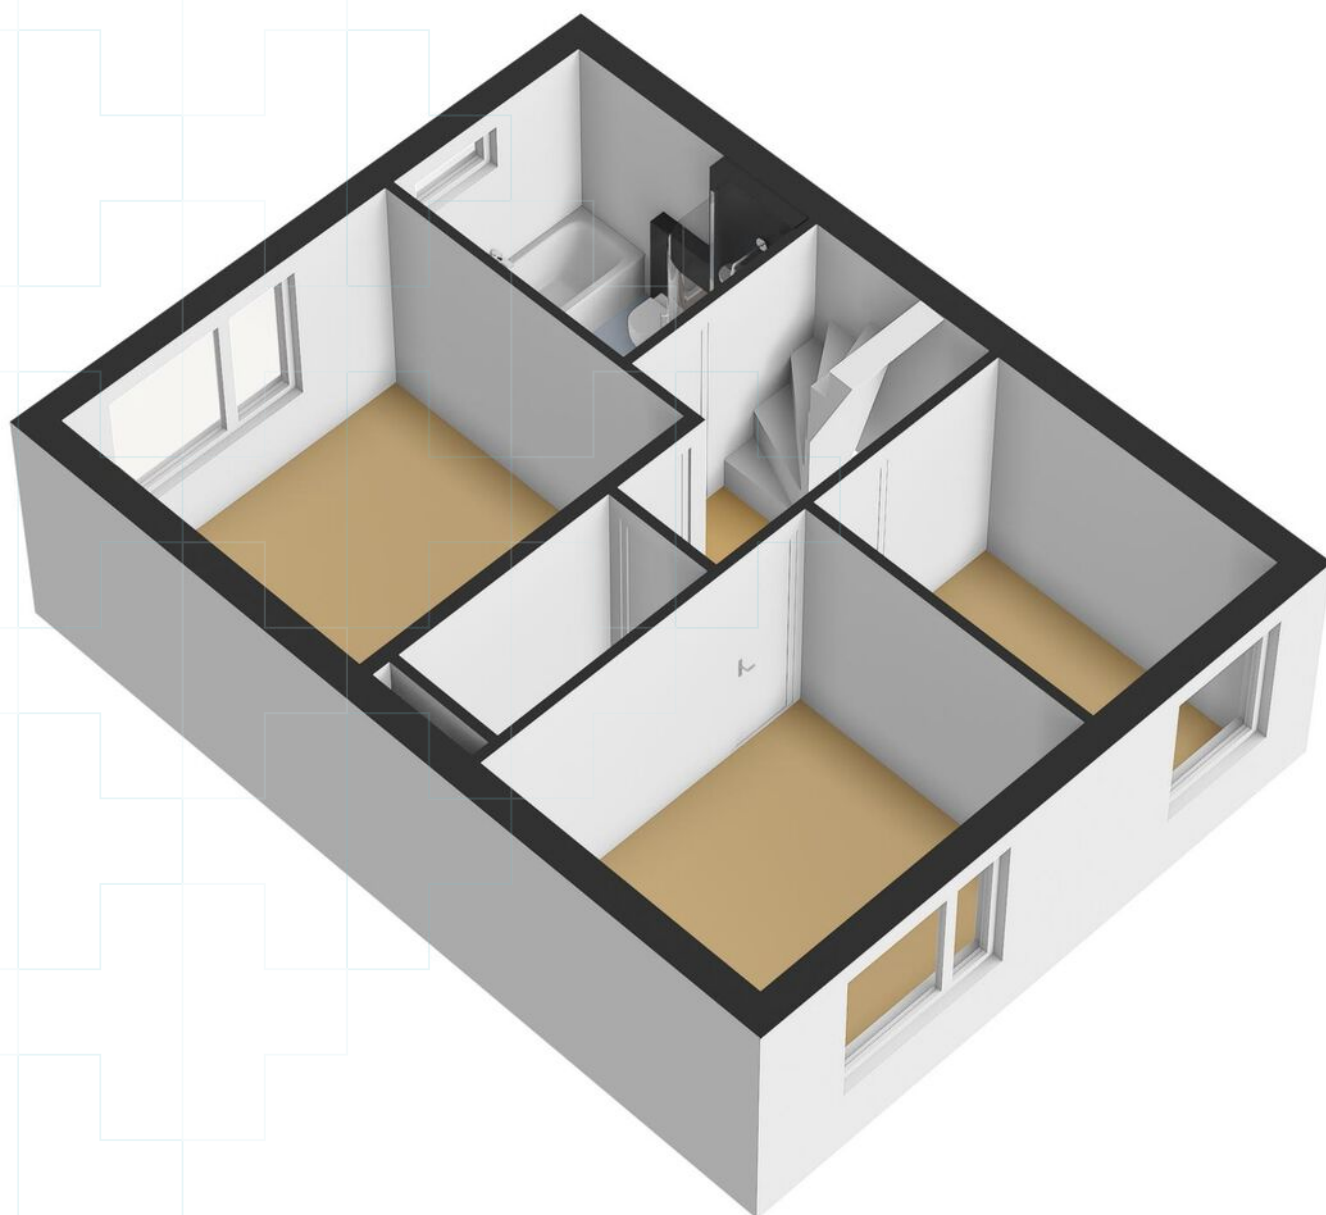


Plattegrond

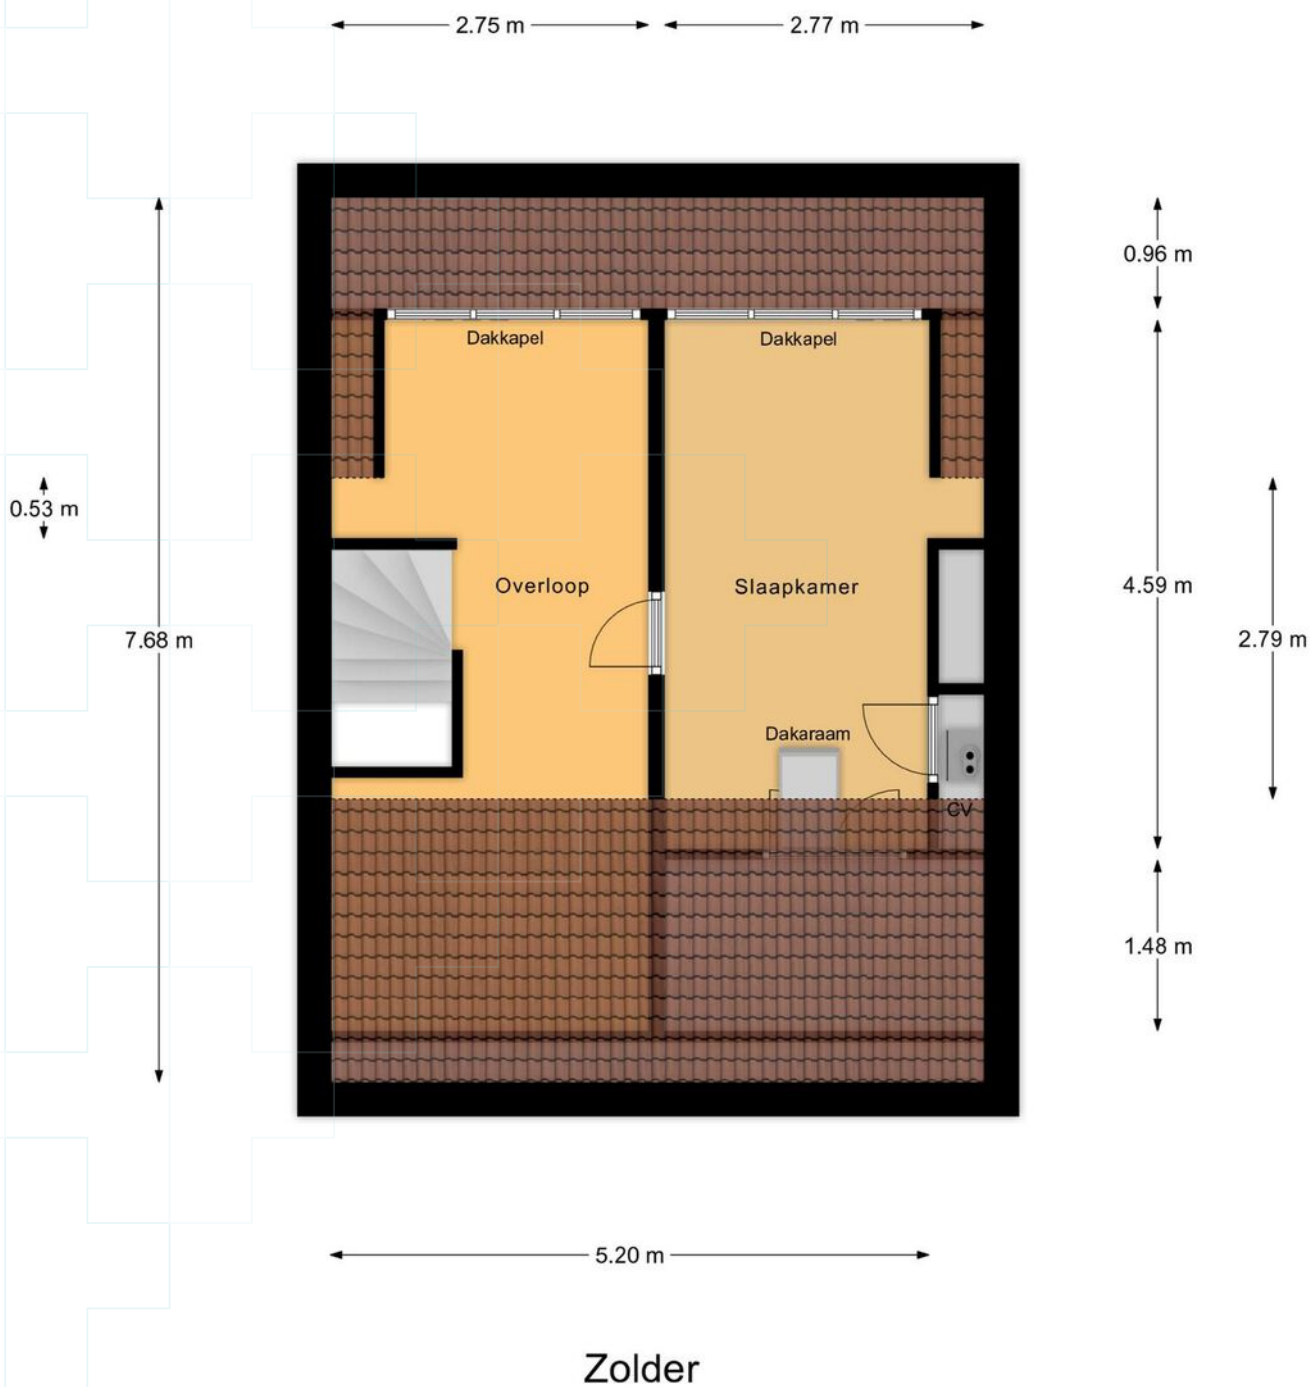

Plattegrond

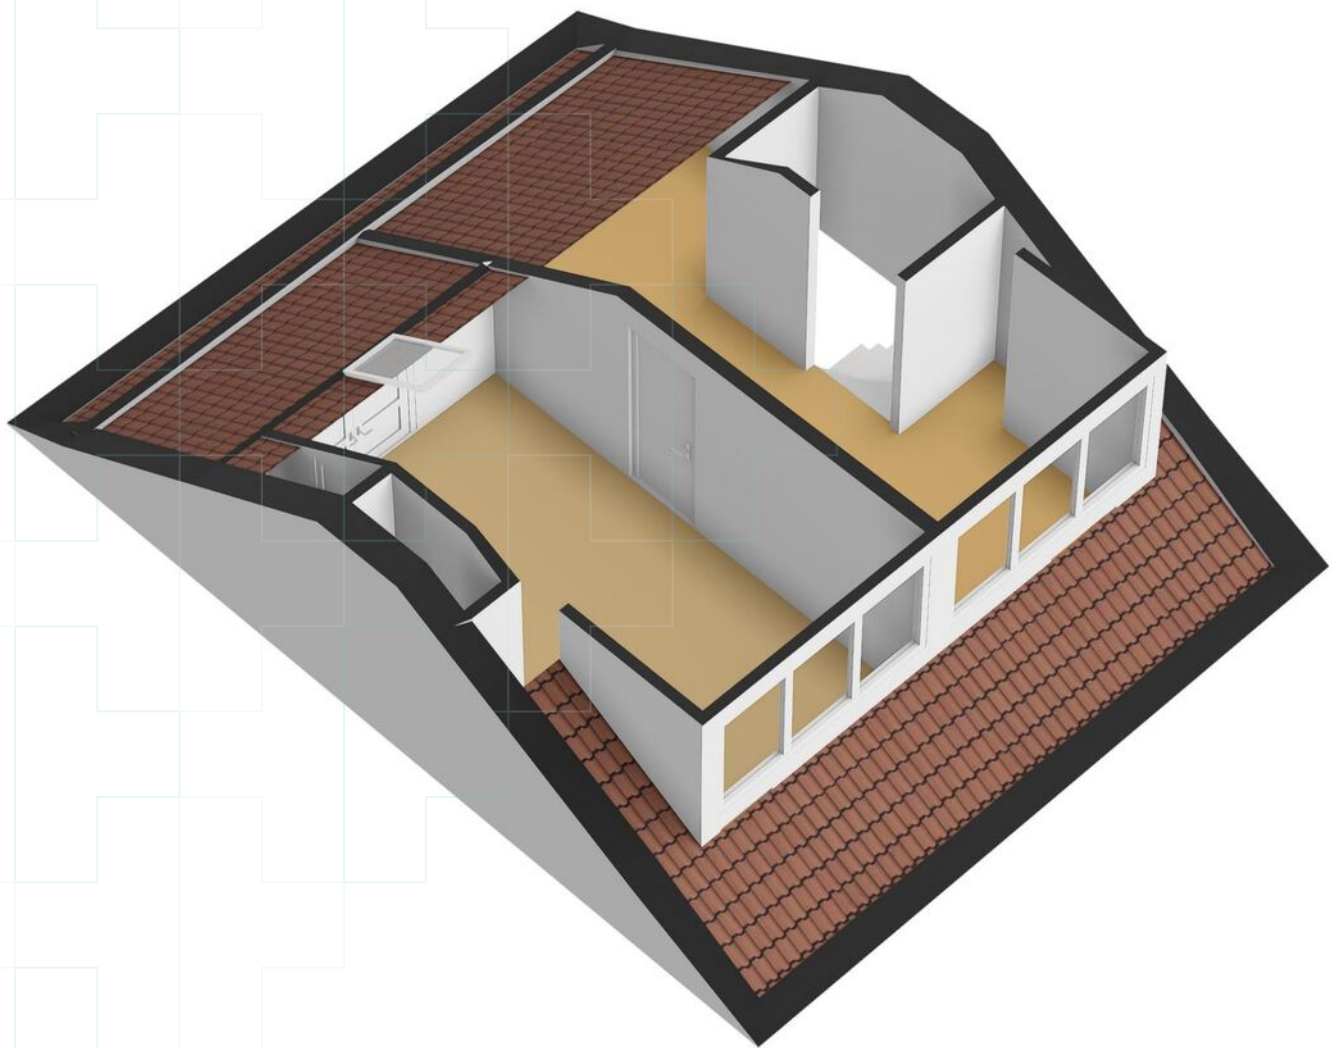


Plattegrond

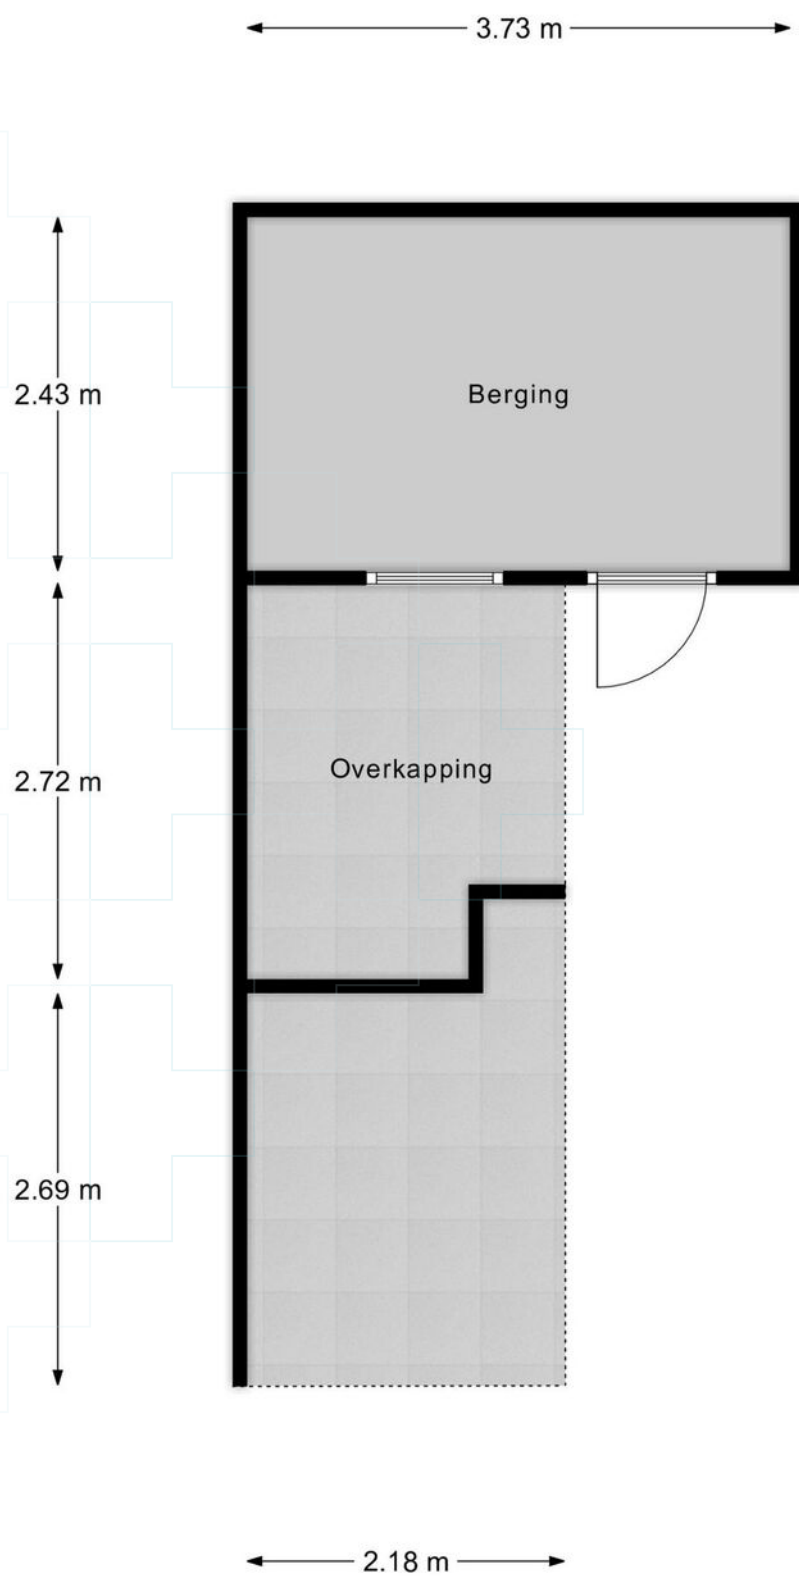

Berging

Plattegrond

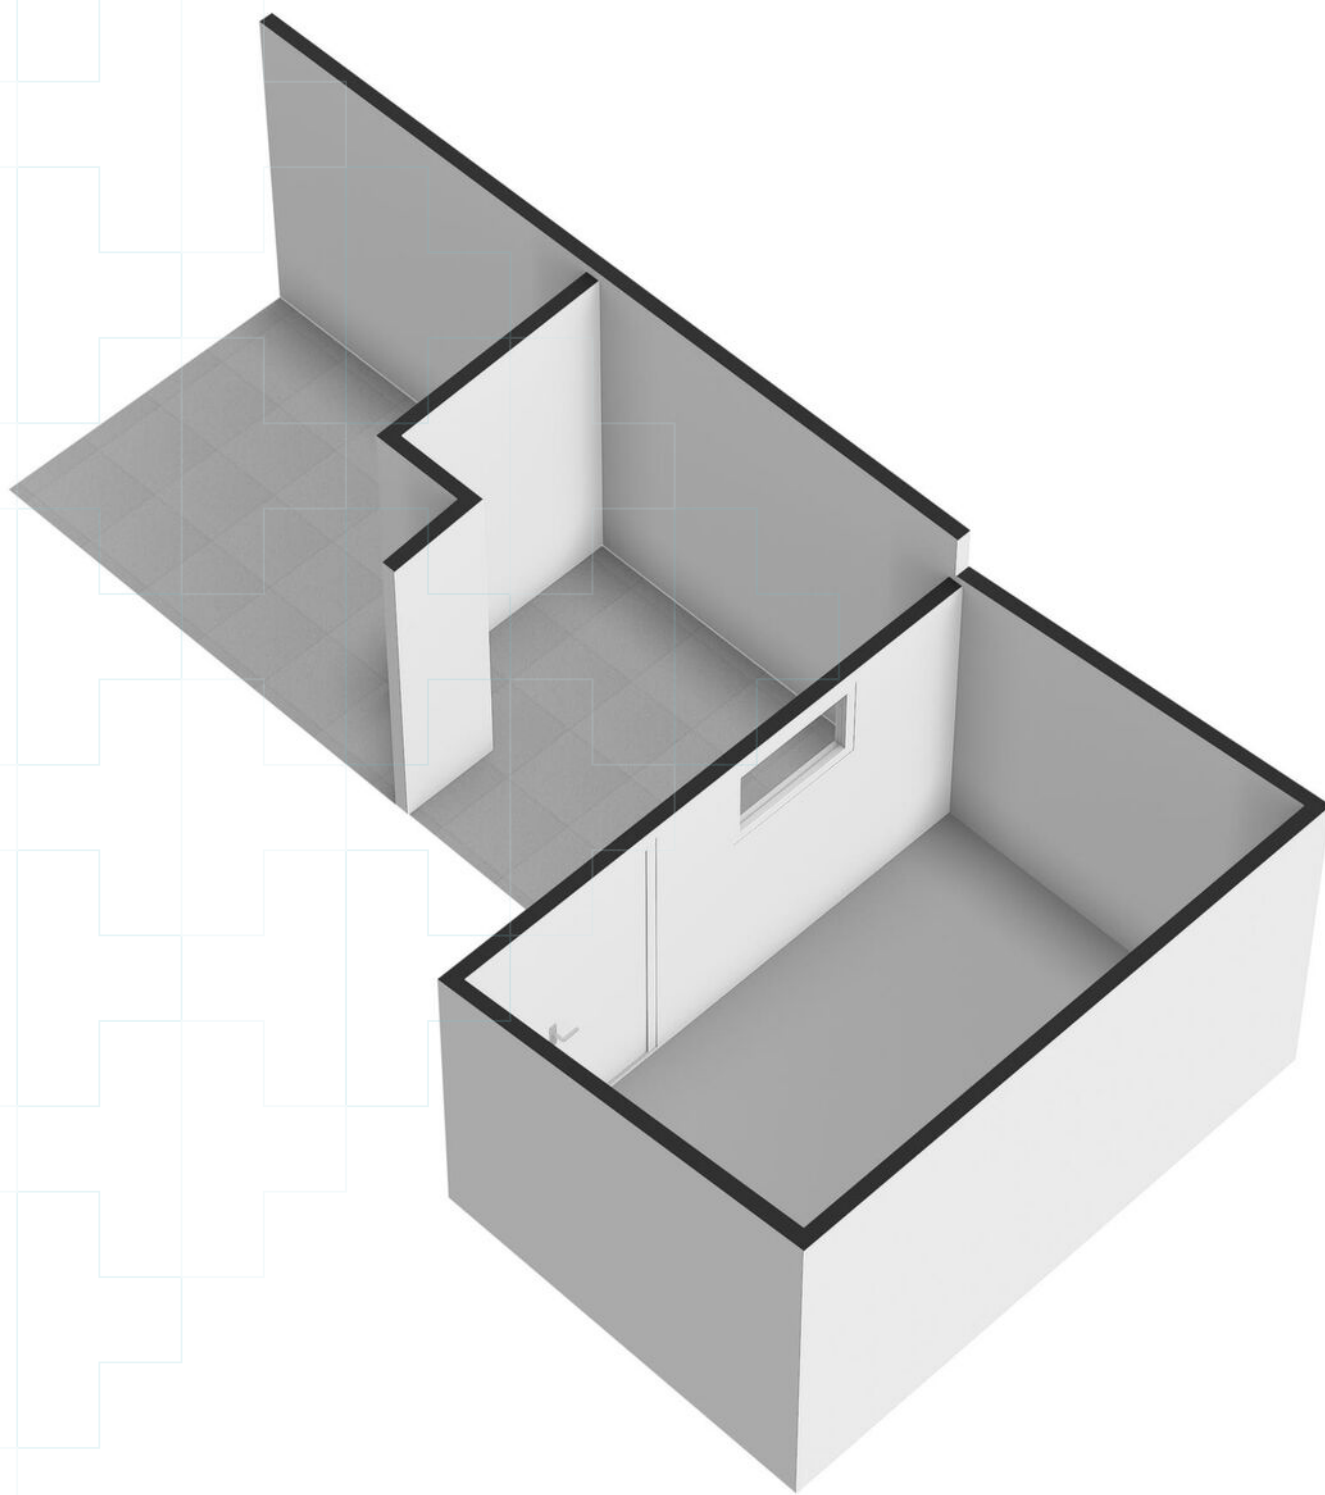


Kadastrale kaart

Kadastrale kaart

Uw referentie: --



12345	Deze kaart is noordgericht	Schaal 1: 500	
25	Perceelnummer	Kadastrale gemeente Heumen	
—	Huisnummer	Sectie G	
—	Vastgestelde kadastrale grens	Perceel 5302	
—	Voorlopige kadastrale grens		
—	Administratieve kadastrale grens		
—	Bebouwing		

Voor een eensluitend uittreksel, geleverd op 19 februari 2025
De bewaarder van het kadaster en de openbare registers

Aan dit uittreksel kunnen geen betrouwbare maten worden ontleend.
De Dienst voor het kadaster en de openbare registers behoudt zich de intellectuele eigendomsrechten voor, waaronder het auteursrecht en het databankenrecht.

Wonen

Nijmegen

Nijmegen is veelzijdig, innovatief en vrijgevochten; Een stad die zich telkens weer vernieuwt; die begrijpt dat cultuur ruimte nodig heeft. Nijmegen heeft zeker stadse allures, maar is ook overzichtelijk, gemoedelijk en persoonlijk. De aanwezigheid van de vele studenten beïnvloedt de sfeer en het culturele aanbod in de stad zichtbaar. Wonen in Nijmegen is wonen in een groen hart met veel historie en gezelligheid, met mooie parken, rivierstrandjes en een heuvelachtige en bosrijke omgeving.

Door de ontwikkelingen in Nijmegen-Noord en het Waalfront is Nijmegen veranderd van een stad aan de Waal naar een stad waar de Waal doorheen stroomt. De dijkteruglegging van de rivier de Waal heeft Nijmegen een kans geboden om een prachtig rivierpark te creëren met een stadseiland waar stad en natuur elkaar treffen met volop mogelijkheden voor recreatie en natuur.

Nijmegen Noord -waaronder ook het dorp Lent - is uniek in Nederland, niet alleen door het groene karakter, maar ook door de ligging aan de rivier, waardoor het centrum van Nijmegen op een steenworp afstand ligt. De woongebieden in Nijmegen-Noord zijn heel gevarieerd; van het groene Oosterhout tot het stedelijk wonen in een dorps karakter in Lent. In 2024 zal Hof van Holland -het centrumgebied van De Waalsprong- gereed zijn. Dit wordt een gebied waar je niet alleen je boodschappen doet, maar waar het ook prettig is om te verblijven en waar mensen elkaar ontmoeten. De totale uitbreiding van Nijmegen Noord zal nog zeker tot 2030 gaan duren.



Over ons

Hans Janssen Makelaars

Al meer dan 50 jaar zijn wij thuis in het Rijk van Nijmegen. Met kantoren in Wijchen, Beuningen en Nijmegen kennen we de regionale huizenmarkt als geen ander. Onze diepgaande lokale kennis, gecombineerd met het grootste netwerk van kopers en verkopers in de regio, maakt ons tot de ideale partner voor jouw woonwensen.

Wat ons uniek maakt? Onze persoonlijke aanpak en de kracht van de Hans Janssen Groep. De Hans Janssen Groep bestaat behalve uit ervaren NVM-makelaars en enthousiaste nieuwbouwspecialisten, ook uit LIV Hypotheken & Verzekeringen en de LIV Wooncoach. Samen hebben we het grootste netwerk kopers en verkopers in de hele regio Nijmegen. Dat betekent een grotere kans op het huis dat je zoekt en een grotere kans op een geslaagde verkoop.



Verkoop



Aankoop



Nieuwbouw



Huur



Hypotheken & Verzekeringen



Bedrijfsontroerend vastgoed

Duidelijkheid en transparantie vinden wij erg belangrijk, dus geen verrassingen achteraf!



Schoolstraat 15 | info@hansjanssen.nl



Handig om te weten

Wanneer ben je in onderhandeling?

Je bent in onderhandeling als de verkoper een tegenvoorstel doet op jouw bod. Als de makelaar je vertelt dat jouw bod wordt doorgegeven aan de verkoper, dan betekent dat dus niet dat je al in onderhandeling bent.

Als ik de vraagprijs biedt ben ik dan ook automatisch de koper?

Nee, de vraagprijs is een richtprijs en een uitnodiging voor geïnteresseerde om een bod uit te brengen of om in onderhandeling te komen.

Mag de makelaar doorgaan met bezichtigingen als je in onderhandeling bent?

In Nederland mag een makelaar doorgaan met bezichtigingen van een woning, zelfs als er al onderhandelingen lopen met een potentiële koper. Een onderhandeling betekent namelijk niet automatisch dat de koop ook daadwerkelijk tot stand komt. Totdat er een schriftelijke koopovereenkomst is ondertekend door beide partijen, is de verkoop niet definitief.

Het is echter wel gebruikelijk dat een makelaar transparant is over het proces. Als er serieuze onderhandelingen gaande zijn met een geïnteresseerde partij, zal de makelaar dit vaak communiceren aan andere geïnteresseerden. Dit kan invloed hebben op de beslissing van andere potentiële kopers om een bod uit te brengen of om de woning te bezichtigen.

Daarnaast kan de verkoper, in overleg met de makelaar, besluiten om geen bezichtigingen meer te doen tijdens de onderhandelingen, als teken van goede wil naar de potentiële koper toe. Dit is echter geen verplichting en hangt af van de strategie en voorkeuren van de verkoper en de makelaar.

Het is ook mogelijk dat een makelaar een 'biedingsprocedure' hanteert, waarbij er een deadline wordt gesteld voor het uitbrengen van biedingen. In zo'n geval kunnen bezichtigingen en biedingen doorgaan tot de vastgestelde deadline, ongeacht of er al onderhandelingen met een van de bieders zijn gestart.

Mag de verkoopprocedure worden aangepast tijdens de verkoop?

Ja, dat mag. Soms is er zoveel belangstelling dat het moeilijk is voor een verkoper om te bepalen wie de beste koper is. De makelaar kan dan adviseren om de gekozen strategie te wijzigen. Uiteraard moet dit wel duidelijk gecommuniceerd worden.

Hoe komt de koop tot stand?

Als verkoper en koper het eens worden over de prijs, de leveringsdatum en eventuele andere voorwaarden. Deze afspraken worden dan vastgelegd in een koopovereenkomst.

De voorwaarden zijn een belangrijk onderdeel van de koopovereenkomst. Bespreek dit dus al tijdens de onderhandelingen zodat er achteraf geen onduidelijkheden ontstaan.

Wanneer is de koop rechtsgeldig?

De koop van je nieuwe woning is pas rechtsgeldig als de koopovereenkomst door beide partijen, dus verkoper en koper, getekend is. Vanaf dat moment heeft de koper nog drie dagen bedenktijd. Als de drie dagen bedenktijd voorbij zijn, is de koop officieel en kan niemand meer inbreken op het koopproces.

Wat is een waarborgsom?

De waarborgsom wordt betaald nadat de koopovereenkomst is getekend en de wettelijke bedenktijd van drie dagen is verstreken. De betaling van de waarborgsom gebeurt via de notaris, die het bedrag op een derdenrekening houdt tot de overdracht van de woning plaatsvindt. Bij de overdracht wordt de waarborgsom verrekend met de koopsom die de koper nog moet betalen.

Wat betekent kosten koper?

Kosten koper, vaak afgekort als 'k.k.', zijn de bijkomende kosten die bovenop de koopsom van een huis komen en die voor rekening van de koper zijn.

Overdrachtsbelasting: Dit is een belasting die betaald moet worden bij de overdracht van onroerend goed. De overdrachtsbelasting is in Nederland 2% van de koopsom voor woningen en kopers tot 35 jaar betalen geen overdrachtsbelasting.

Notariskosten: De kosten voor de notaris voor het opmaken van de leveringsakte (of transportakte). Ook de kosten voor het opmaken van de hypotheekakte vallen hieronder, indien er een hypotheek wordt afgesloten.

Kadasterkosten: Dit zijn de kosten voor de inschrijving van de leveringsakte en de hypotheekakte in de openbare registers van het Kadaster.

Zijn er eventueel nog meer kosten voor de koper?

Taxatiekosten: Voor het verkrijgen van een hypotheek is meestal een taxatierapport van de woning vereist. De kosten voor deze taxatie zijn voor de koper.

Advies- en bemiddelingskosten hypotheek: Als je gebruik maakt van een hypotheekadviseur of -bemiddelaar, dan zijn er kosten verbonden aan het advies en de bemiddeling voor het afsluiten van een hypotheek.

Bouwkundige keuring: Als je een bouwkundige keuring laat uitvoeren om de staat van de woning te beoordelen, zijn hier ook kosten aan verbonden.

Belangrijk:

Sommige van deze kosten zijn fiscaal aftrekbaar; hierbij kun je denken aan de notariskosten voor de hypotheekakte, de taxatiekosten en de advies- en bemiddelingskosten voor de hypotheek.

Wat onze klanten over ons zeggen

Bereikbaarheid & communicatie

In contact gekomen via via. Ik ben vanaf moment 1 direct goed geholpen. Er is altijd iemand bereikbaar en er is vertrouwen in zowel mensen als kennis. Twan, de aankoopmakelaar die bij dit huis heeft geholpen, heeft echt alles uit de kast gehaald. Ik kon hem bijna dag en nacht bereiken, zelfs toen hij op vakantie was. Fijn ook dat er constant even gebeld werd zodra er een belangrijk mailtje kwam of wanneer er een beslissing gemaakt moest worden. Conclusie: mega tevreden en heel eng bedankt!!

★★★★★ Anoniem, 's-Heerenhoek

Deskundig & vriendelijk

Onze makelaar was kundig, vriendelijk, accuraat, betrouwbaar, bereikbaar en integer. Heel tevreden dus.

★★★★★ Anoniem

Prima begeleiding

Goed bereikbaar en waardevol bij aankoop van woning vanwege kennis, 'kritisch doch rechtvaardig' instelling en daarmee een prachtig pand aangekocht waar we zelf 'overheen' hadden gekeken.

★★★★★ Anoniem, Nijmegen

Hans Janssen Makelaars
St. Canisiussingel 19 H
6511 TE Nijmegen
024 - 3 244 244
info@hansjanssen.nl

[hansjanssen.nl](https://www.hansjanssen.nl)